


赤坂インターシティコンファレンス 案内表示設置場所 <3F>

3F 平面図

案内表示
設置場所

S=1:300
Print=A3

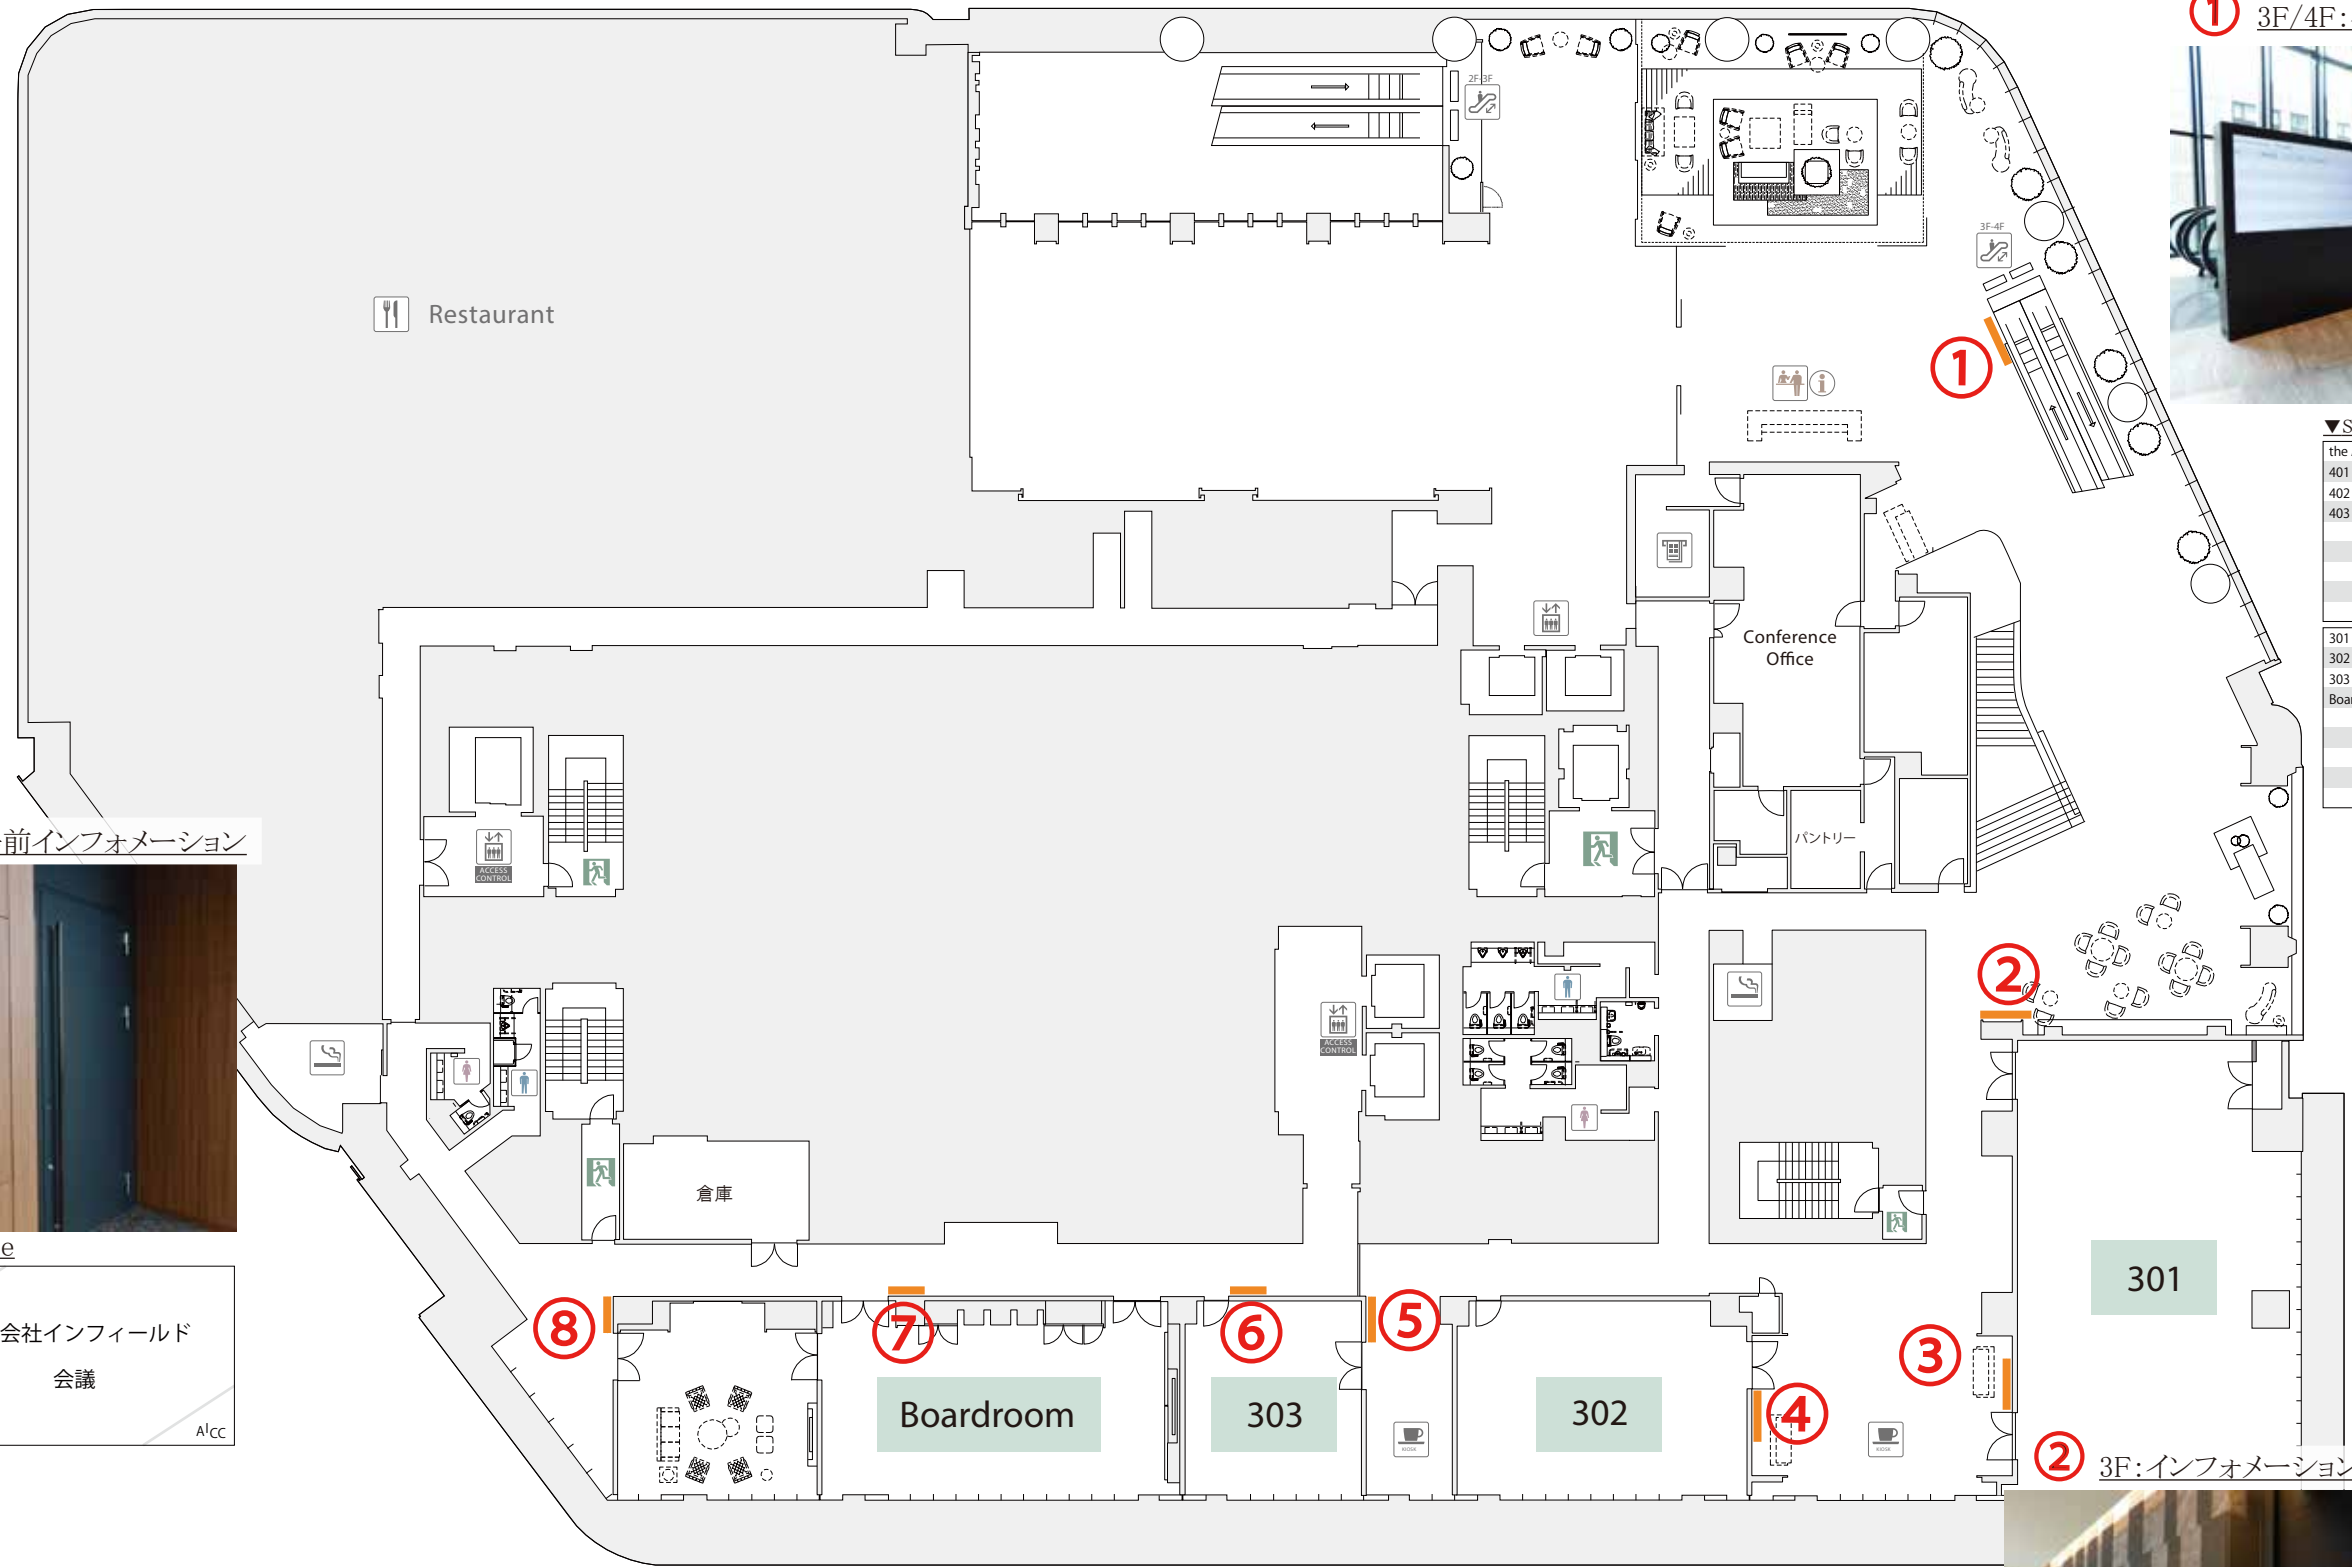

▼sample

the AIR	株式会社インフィールド 会議
401	
402	
403	
エスカレーターでお上がりください AlCC 4F	
301	株式会社インフィールド 会議
302	
303	
Board Room	
右手にお進みください AlCC 3F	



▼sample

株式会社インフィールド 会議
AlCC



▼sample

301	株式会社インフィールド 会議
302	
303	
Board Room	
AlCC 3F	

- [ご利用方法・ご注意]
- ・お申込書にご記入いただきました「催事名」を記載致します。
 - ・変更がある場合はご利用日の3日前までにご連絡ください。
 - ・①②は共有枠となりますので枠内を分割して表示致します。
 - ・3F全てをご予約の場合のみ占有可能です。
 - ・オリジナルデータの表示をご希望の場合は、JPEG形式にて担当スタッフまでお送りください。

- [仕様]
- ①55インチ液晶ディスプレイ (左: 4F/右: 3F)
 - ②55インチ液晶ディスプレイ
 - ③~⑧22インチ液晶ディスプレイ (各会場専用)
 - ※ディスプレイ解像度 1920×1080

