3F 平面図

301/302/303
Boardroom

S=1:300
Print=A3

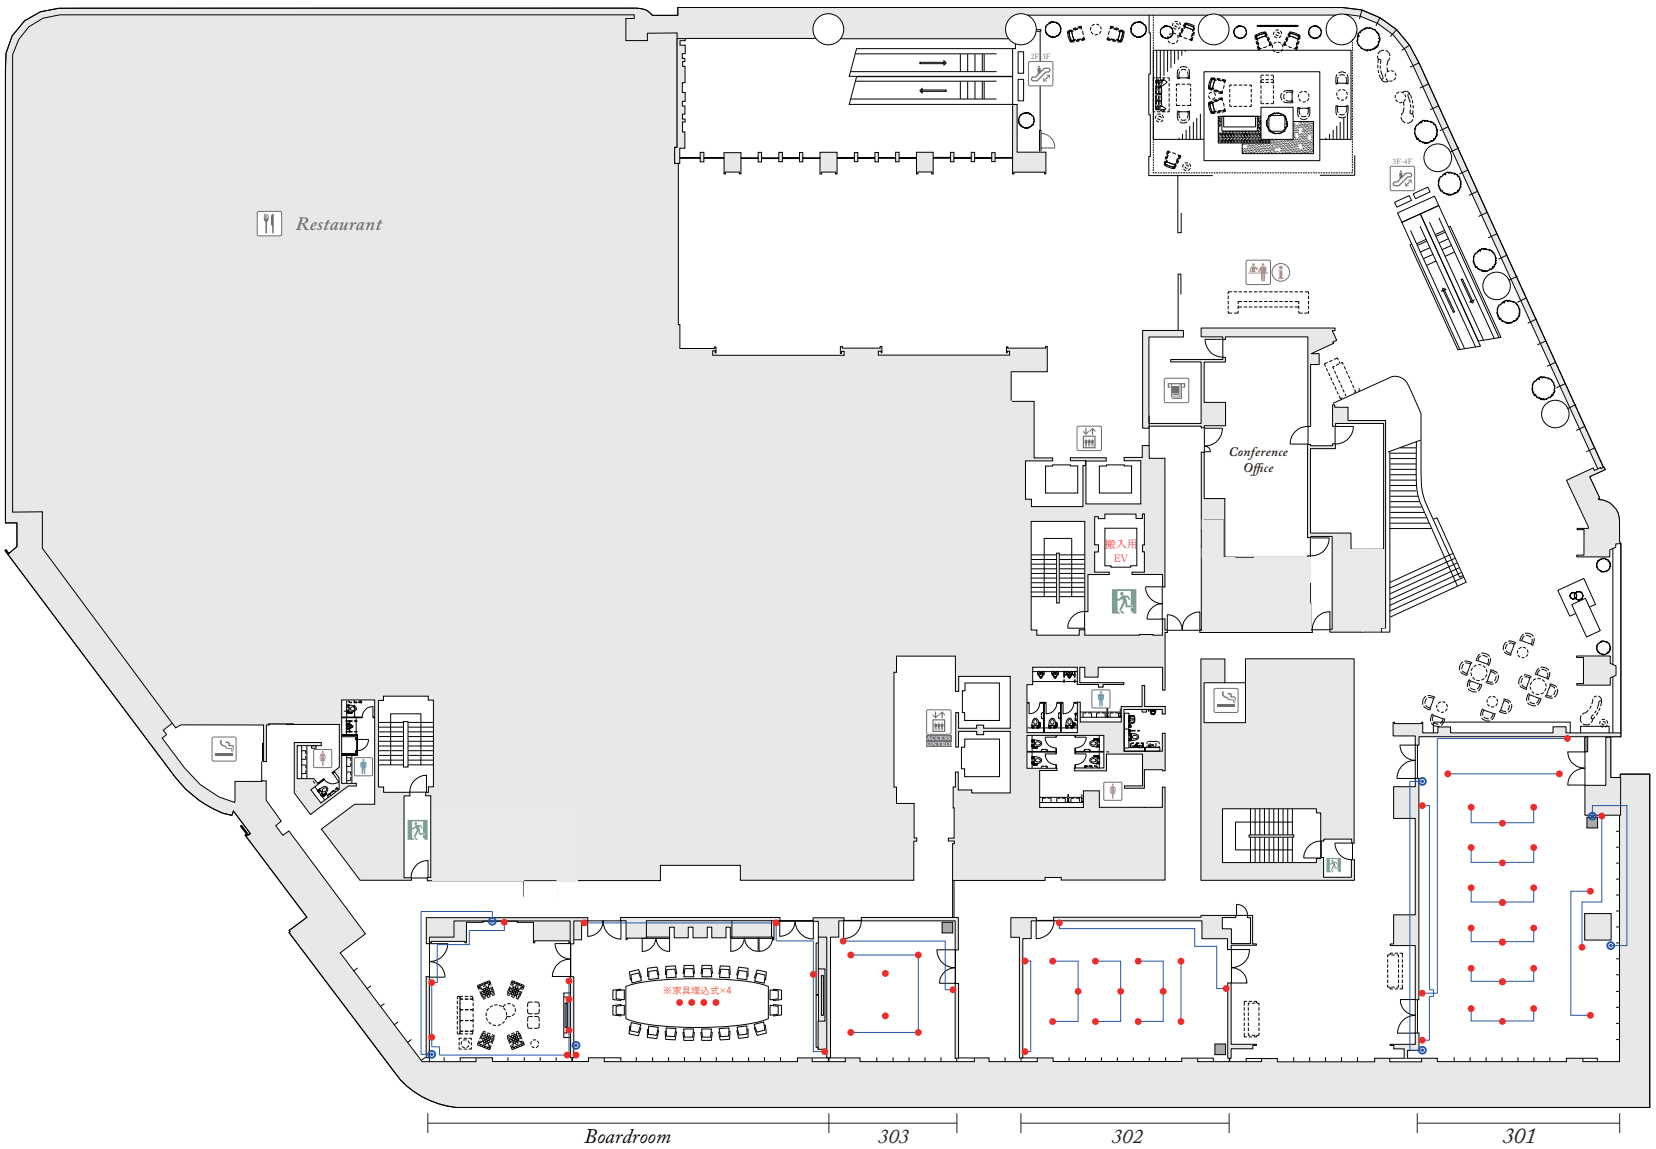

●＝平行コンセント
※1口あたり1,500W / 青線は同一回路
◉＝200Vコンセント

AKASAKA
INTERCITY
CONFERENCE
CENTER

4F 平面図

theAIR/theGreen
theAmphitheater
401/402/403
404/405

S=1:300
Print=A3

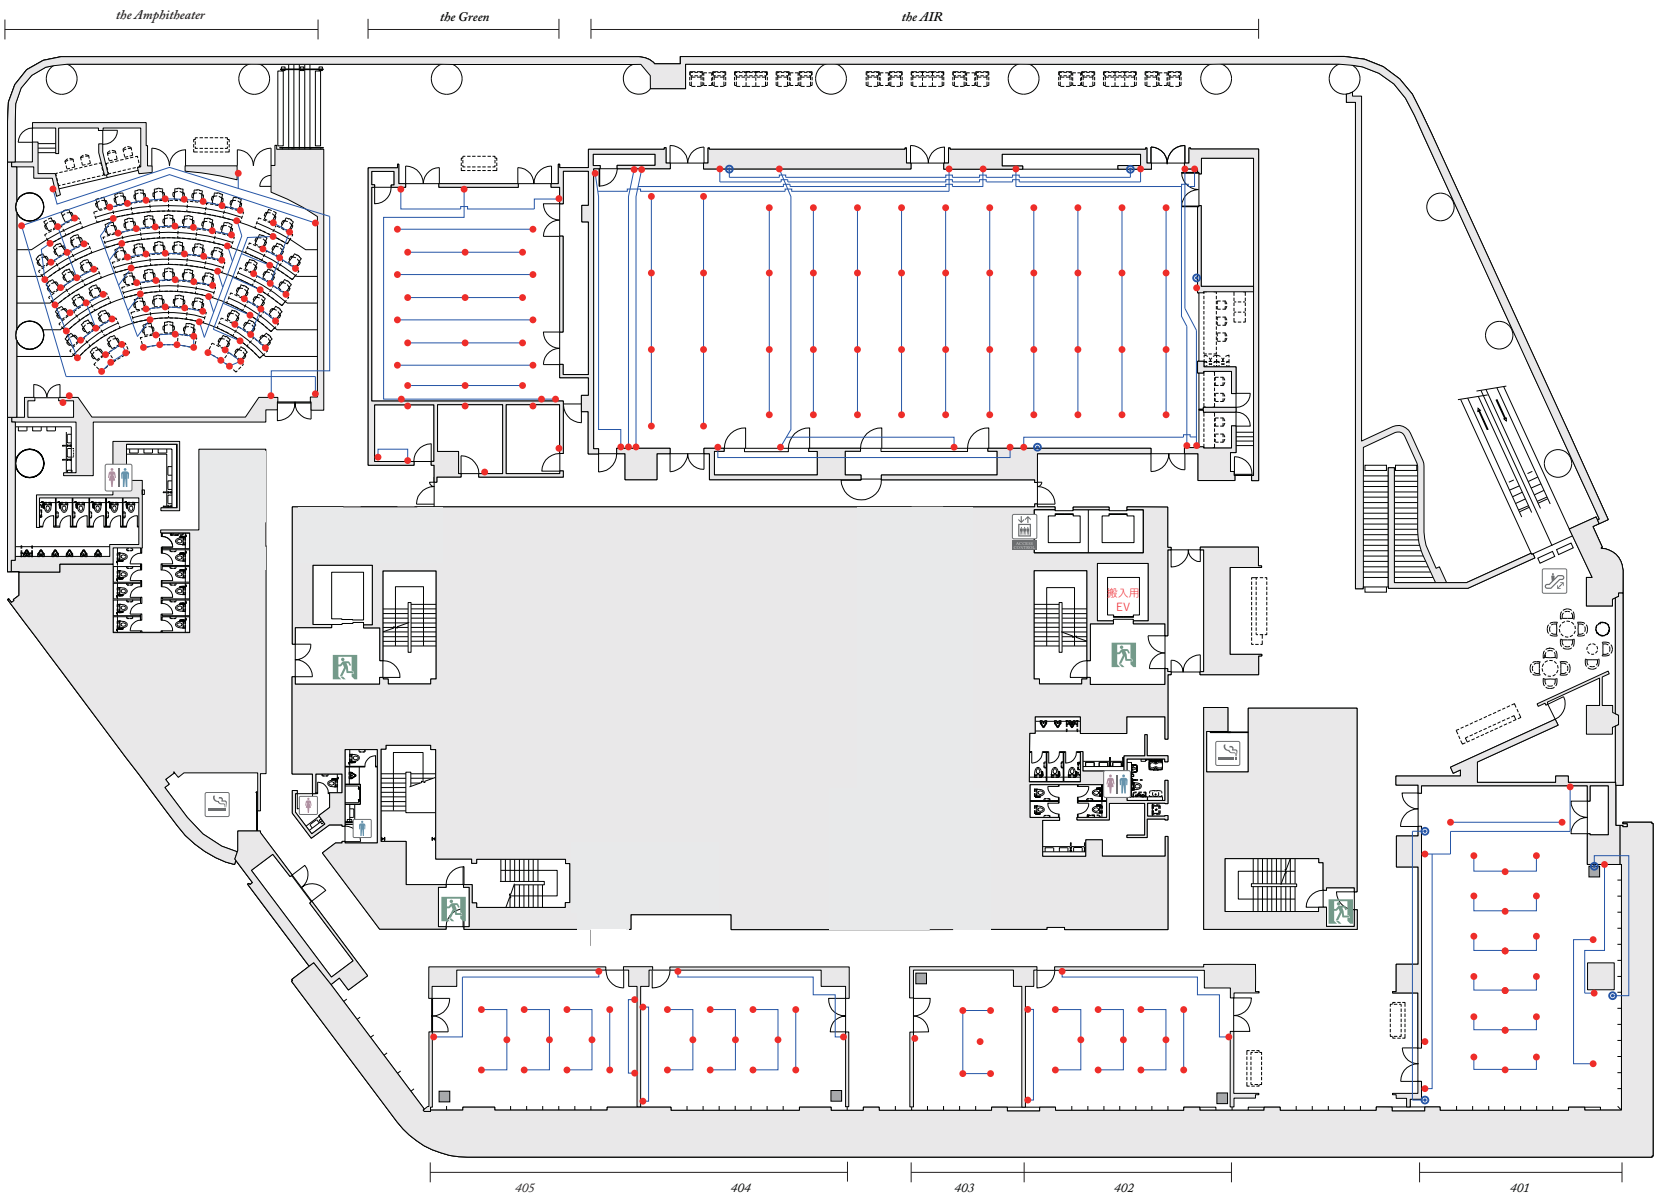

●＝平行コンセント
※1口あたり1,500W / 青線は同一回路
◉＝200Vコンセント

AKASAKA
INTERCITY
CONFERENCE
CENTER