


イベント盤
3-1
電灯 1Φ3W 3P75A (L-15kw)
動力 3Φ3W 3P75A (P-15kw)

※AVワゴンと同系統

※二次側には漏電ブレーカを必ず接続し使用してください。
各コンセント回路から電源を使用する場合もブレーカを接続しご利用ください。(警報アラーム値 F30)
※各電源エリア、各部屋の負荷容量を守ってご利用ください。
共用部コンセント回路(T記号無し及び番号無し)は基本利用せず電気設計をお願いします。
※イベント盤より専用電源をご利用いただけます。(端子台接続)

● = 平行コンセント
* 一口あたり1500W * 青線は同一回路
● = 200Vコンセント

※廊下など共用部の電源の使用をご希望の場合は事前にスタッフまでご連絡ください。

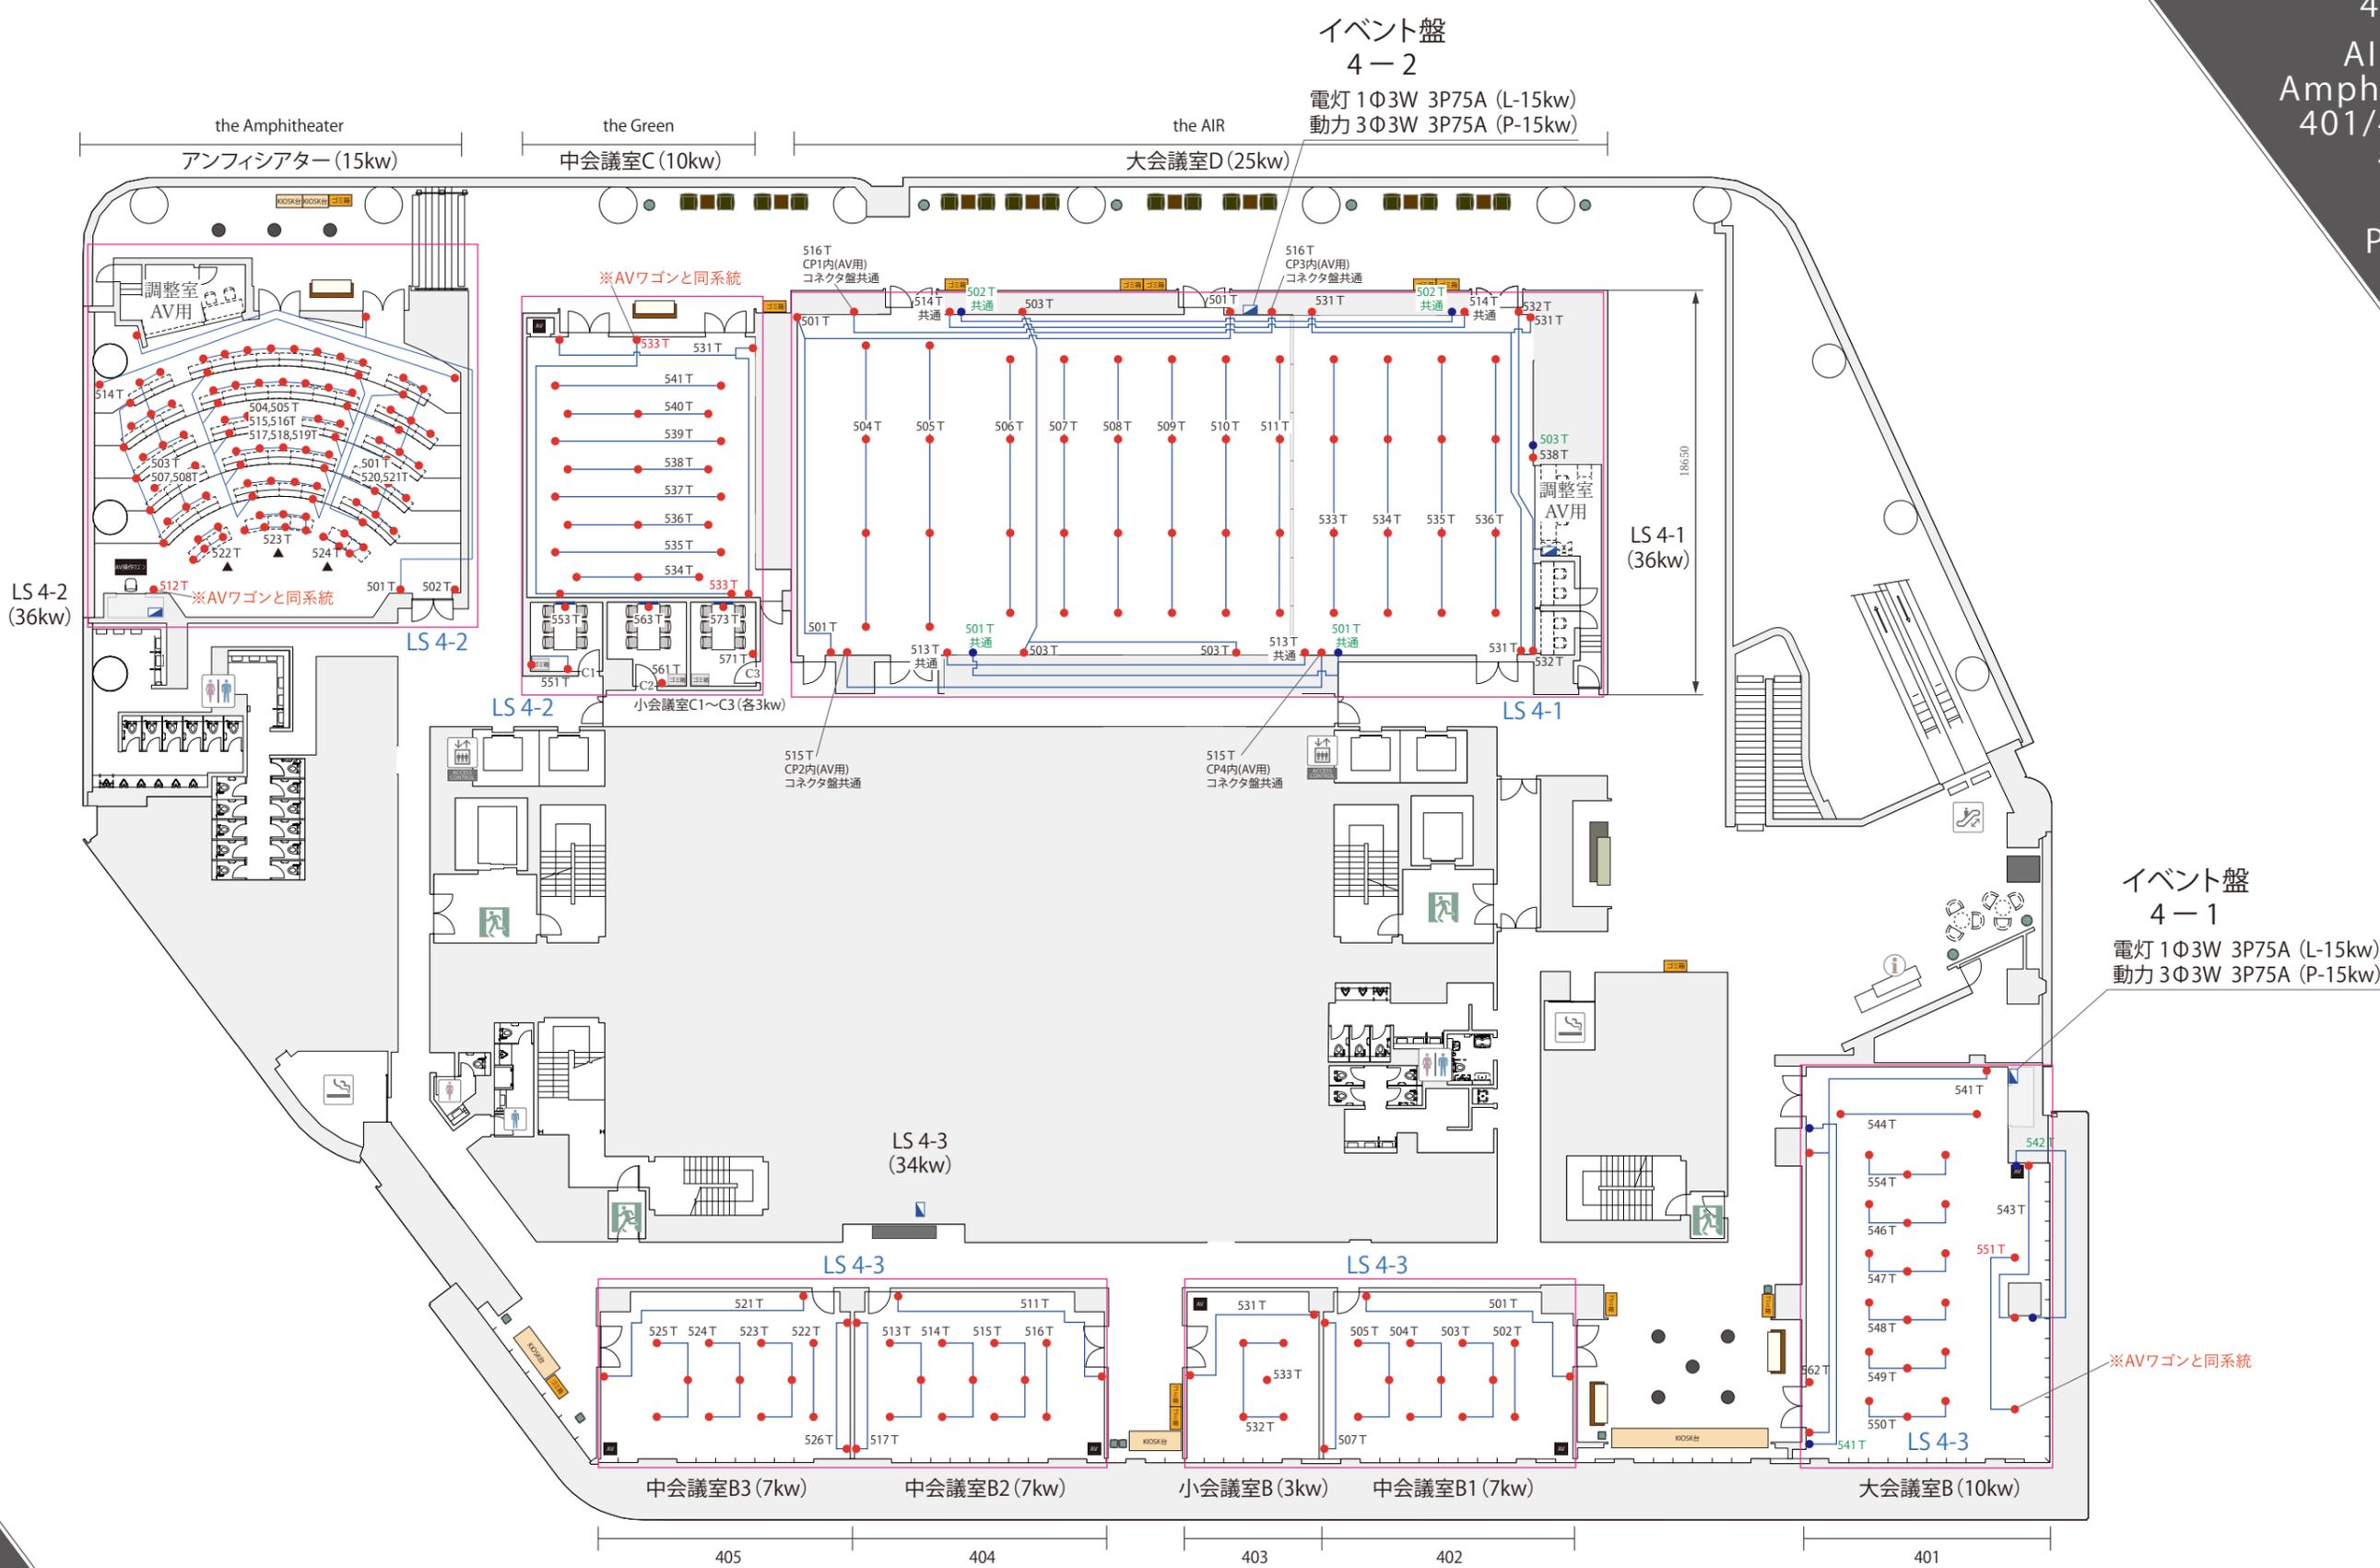

※二次側には漏電ブレーカを必ず接続し使用してください。
 各コンセント回路から電源を使用する場合もブレーカを接続しご利用ください。(警報アラーム値 F30)
 ※各電源エリア、各部屋の負荷容量を守ってご使用ください。
 共用部コンセント回路 (T記号無し及び番号無し) は基本利用せず電気設計をお願いします。
 ※イベント盤より専用電源をご利用いただけます。(端子台接続)

- = 平行コンセント
- * = 一口あたり1500W * 青線は同一回路
- = 200Vコンセント

※廊下など共用部の電源の使用をご希望の場合は事前にスタッフまでご連絡ください。